ATTACHMENT

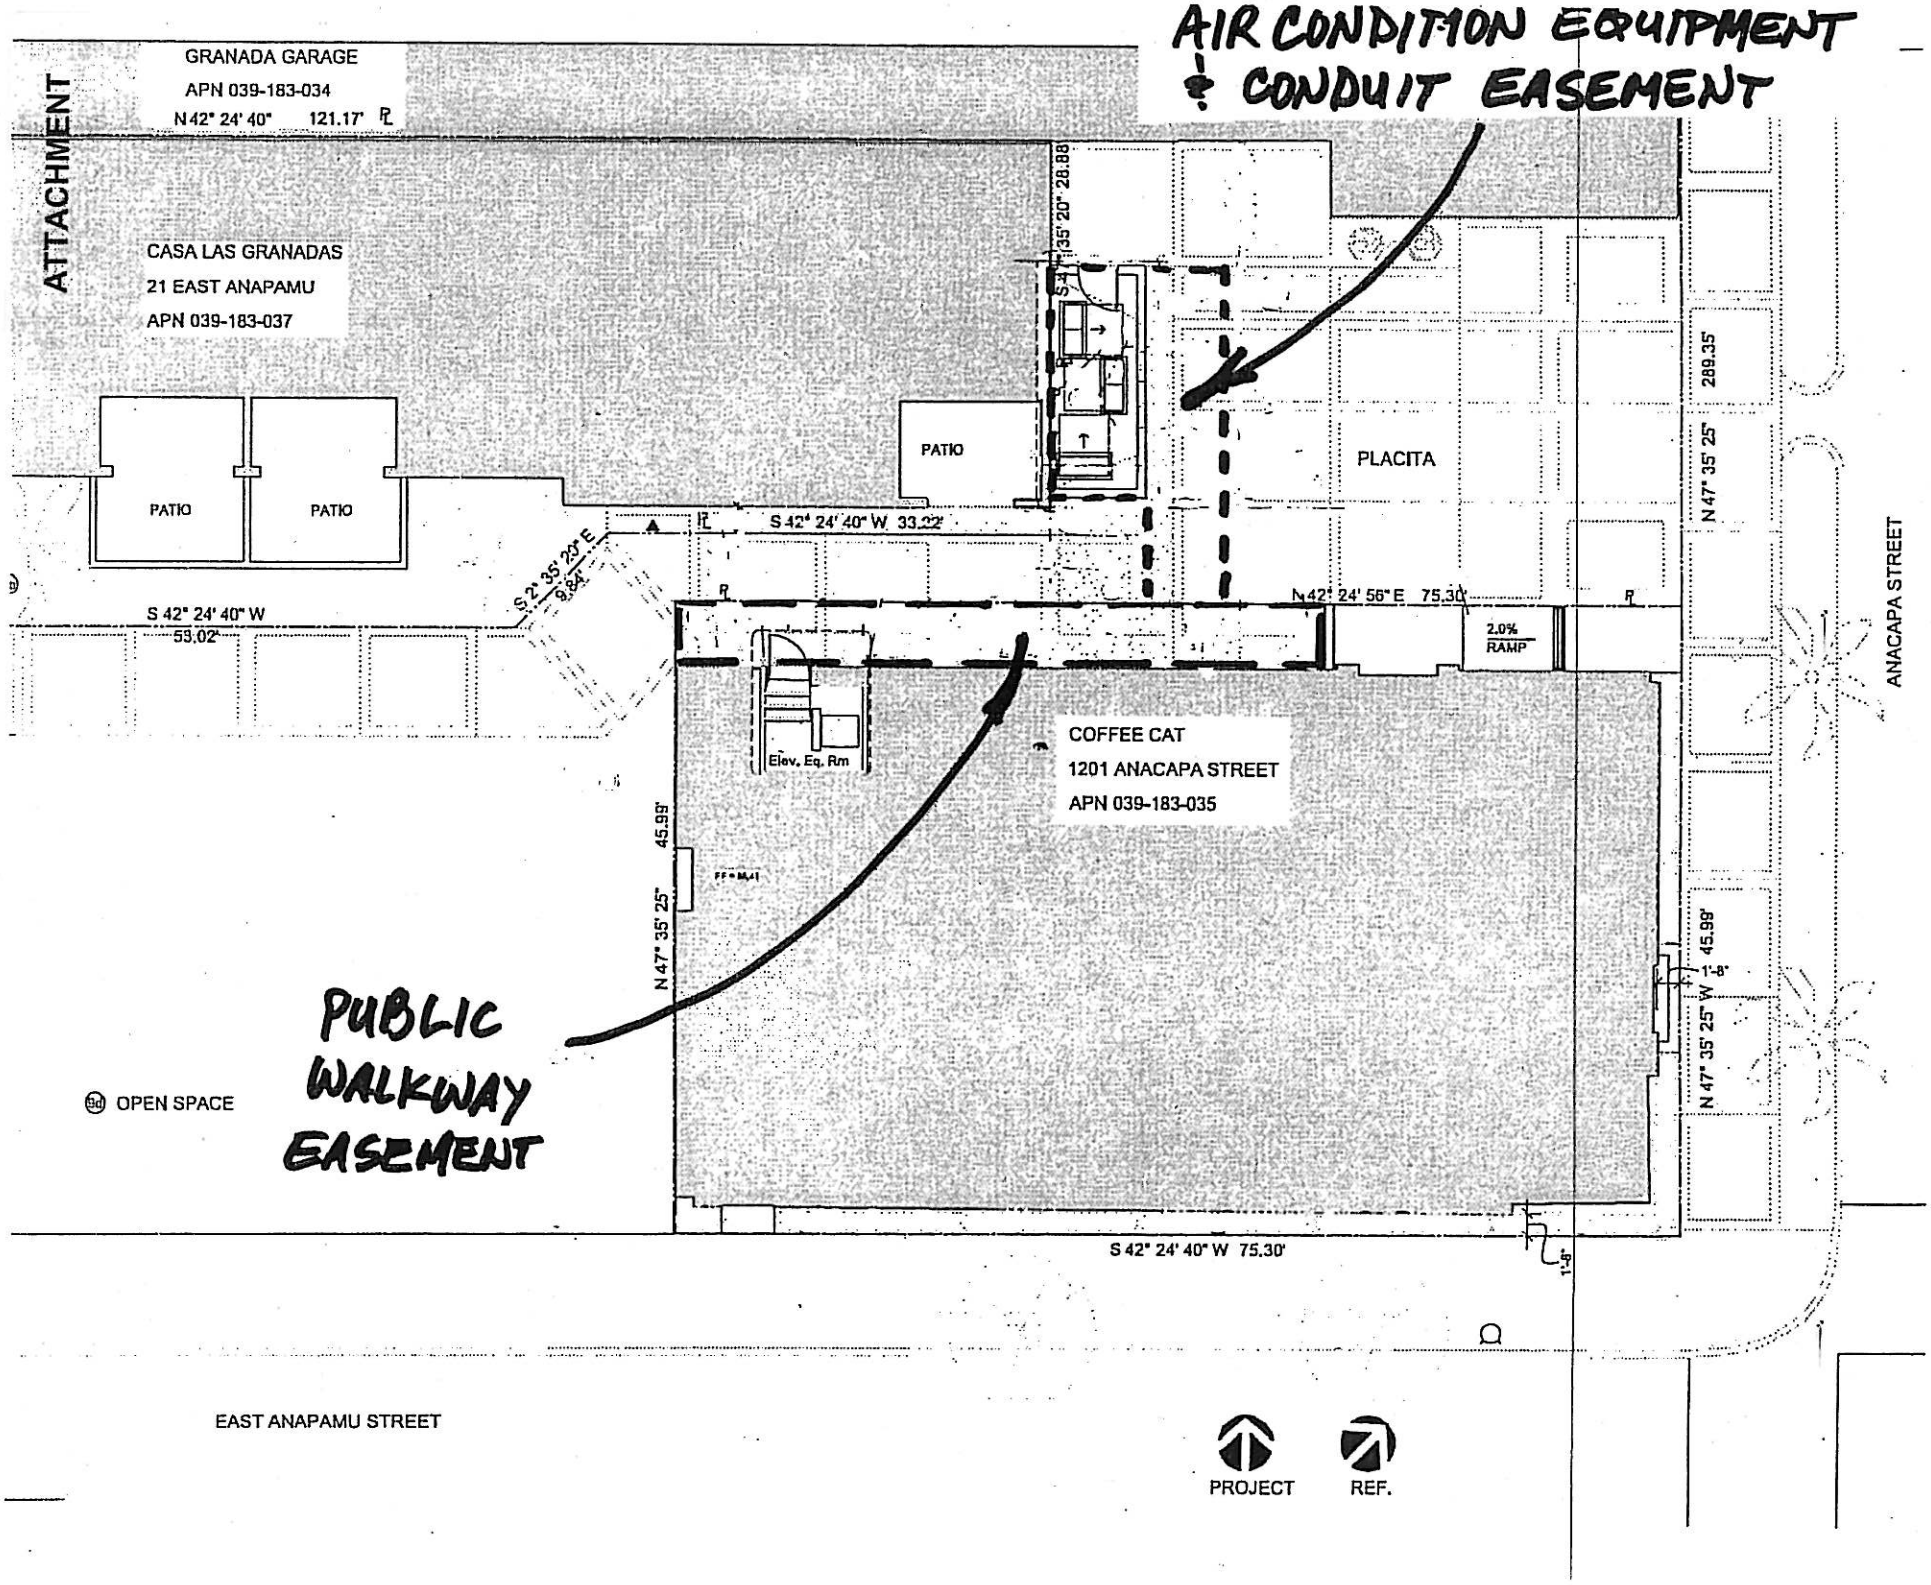
AIR CONDITION EQUIPMENT & CONDUIT EASEMENT
GRANADA GARAGE
APN 039-183-034
N 42° 24' 40" 121.17'
CASA LAS GRANADAS
21 EAST ANAPAMU
APN 039-183-037
PATIO
PATIO
PATIO
PLACITA
S 42° 24' 40" W 33.22'
S 2° 35' 20" E 9.84'
S 42° 24' 40" W 53.02'
S 41° 35' 20" 28.88'
N 42° 24' 56" E 75.30'
2.0% RAMP
289.35'
N 47° 35' 25"
ANACAPA STREET
Elev. Eq. Rm
COFFEE CAT
1201 ANACAPA STREET
APN 039-183-035
45.99'
N 47° 35' 25"
45.99'
N 47° 35' 25" W
PUBLIC WALKWAY EASEMENT
OPEN SPACE
S 42° 24' 40" W 75.30'
EAST ANAPAMU STREET
PROJECT
REF.