AGENDA ITEM 11
ATTACHMENT 2D

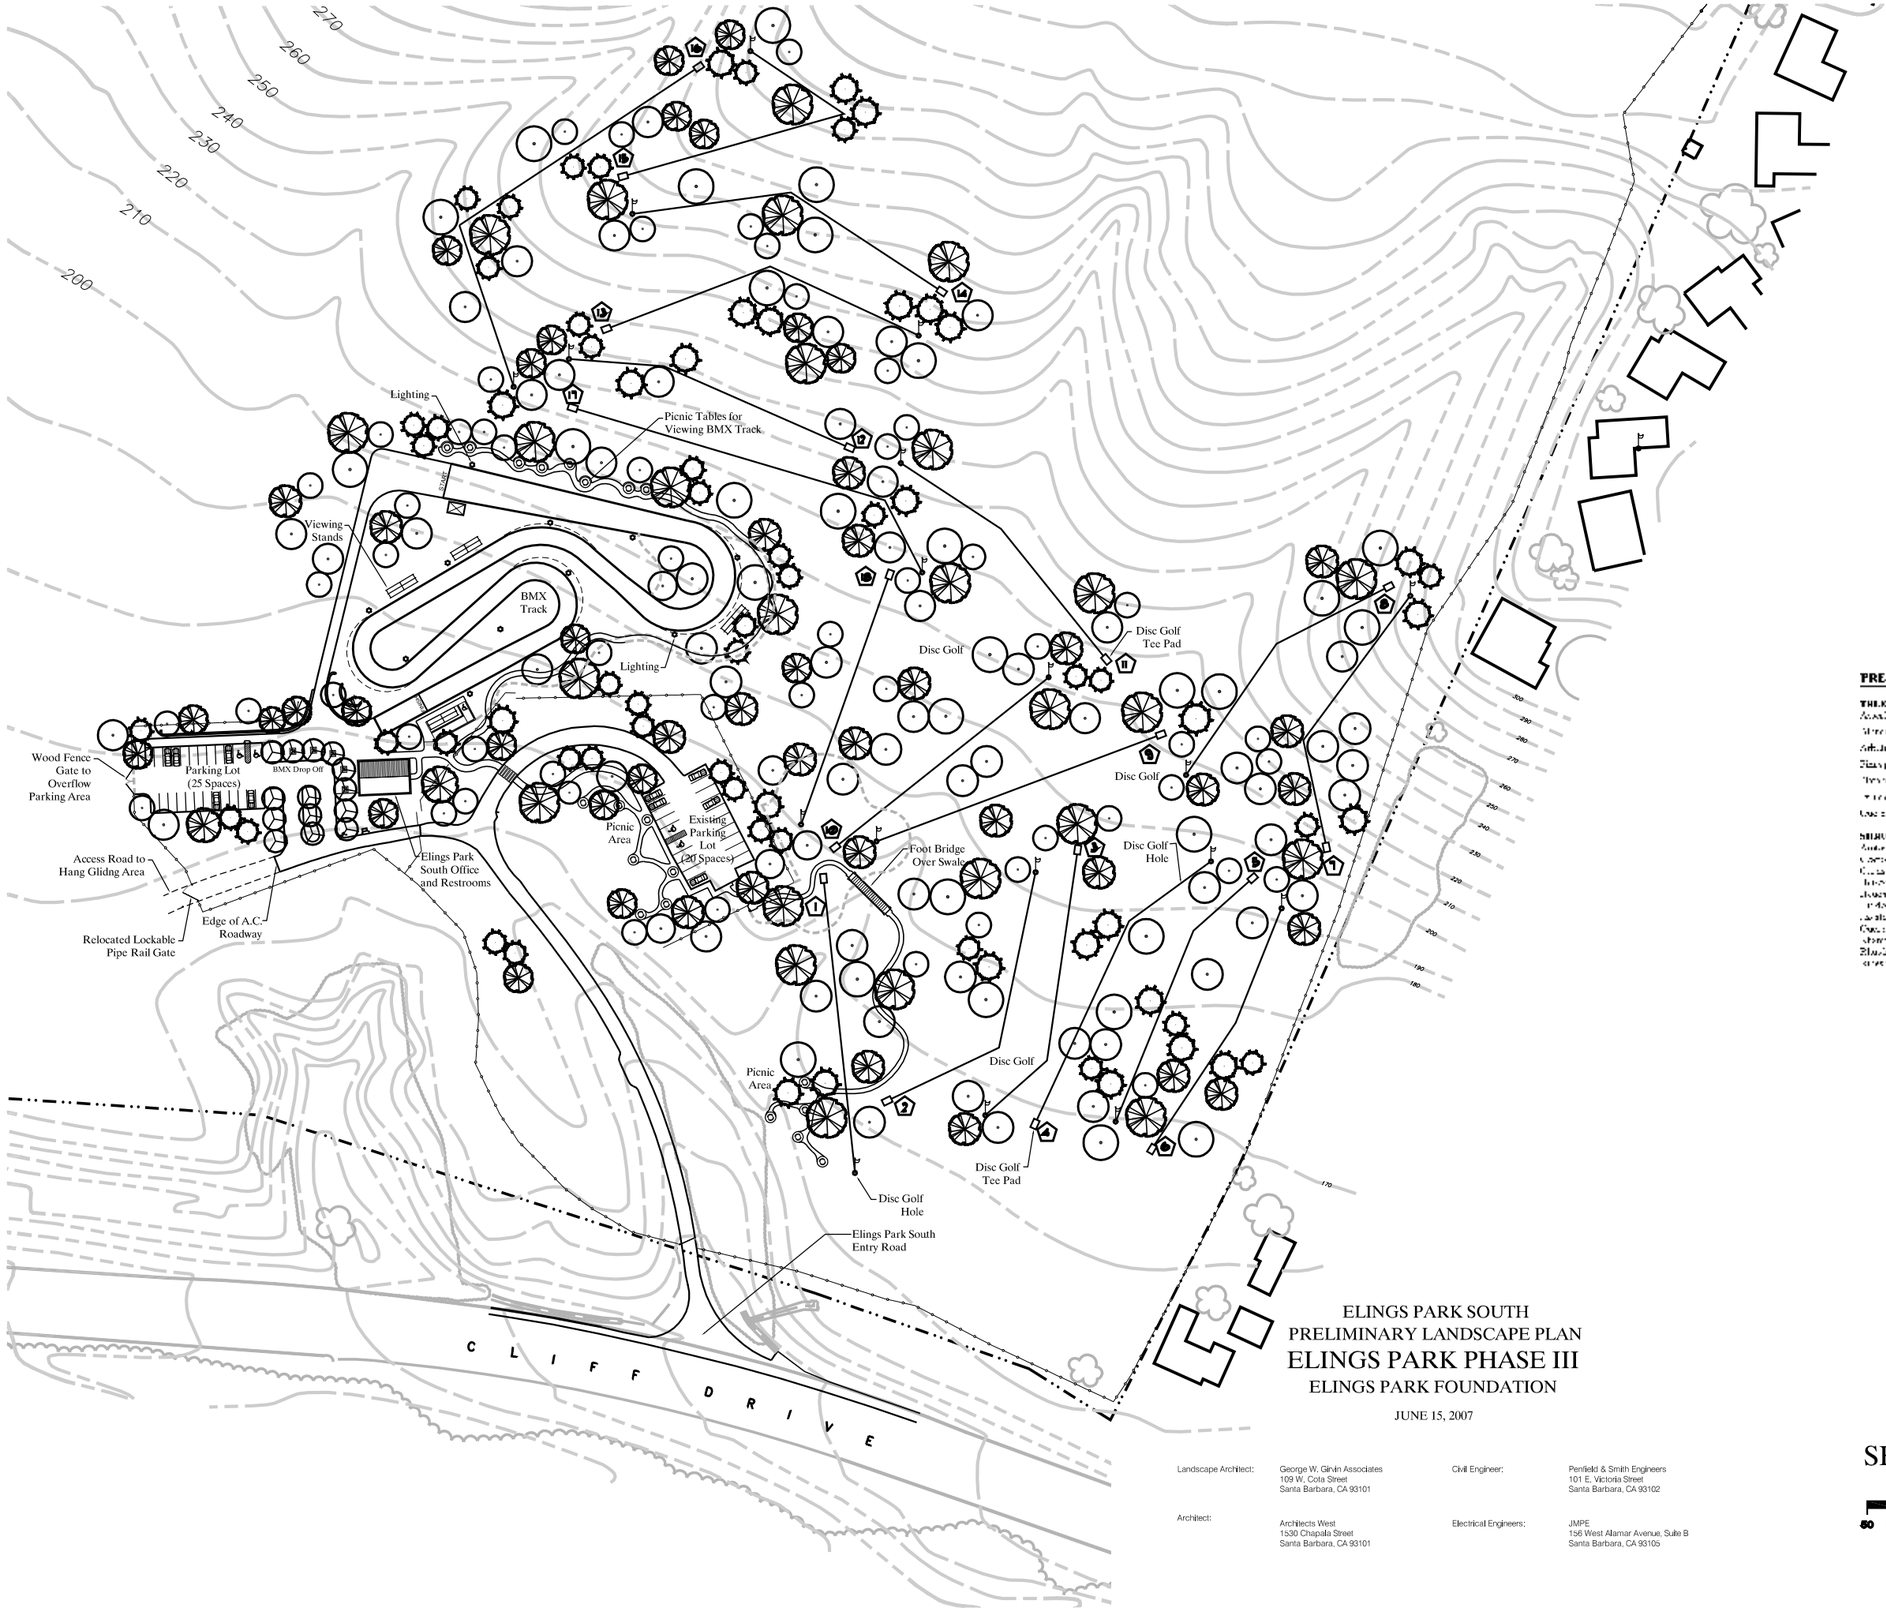

PRELIMINARY PLANT LIST

TREES

[illegible]

SHRUBS

[illegible]

18 HOLE DISC GOLF TALLY

HOLE No.	FEET	PAR
1.	265	4
2.	270	4
3.	265	4
4.	290	4
5.	250	3
6.	245	3
7.	260	4
8.	255	3
9.	270	4
10.	245	3
11.	255	3
12.	265	4
13.	300	5
14.	305	5
15.	305	4
16.	400	5
17.	365	4
18.	235	3
TOTAL	5,050	69

(AVERAGE 280 FT.)

ELINGS PARK SOUTH
PRELIMINARY LANDSCAPE PLAN
ELINGS PARK PHASE III
ELINGS PARK FOUNDATION

JUNE 15, 2007

Landscape Architect: George W. Girvin Associates, 109 W. Cota Street, Santa Barbara, CA 93101

Civil Engineer: Penfield & Smith Engineers, 101 E. Victoria Street, Santa Barbara, CA 93102

Architect: Architects West, 1530 Chapala Street, Santa Barbara, CA 93101

Electrical Engineers: JMPE, 156 West Alamar Avenue, Suite B, Santa Barbara, CA 93105

SHEET 1.6

NORTH

50 25 0 50 100 150 200