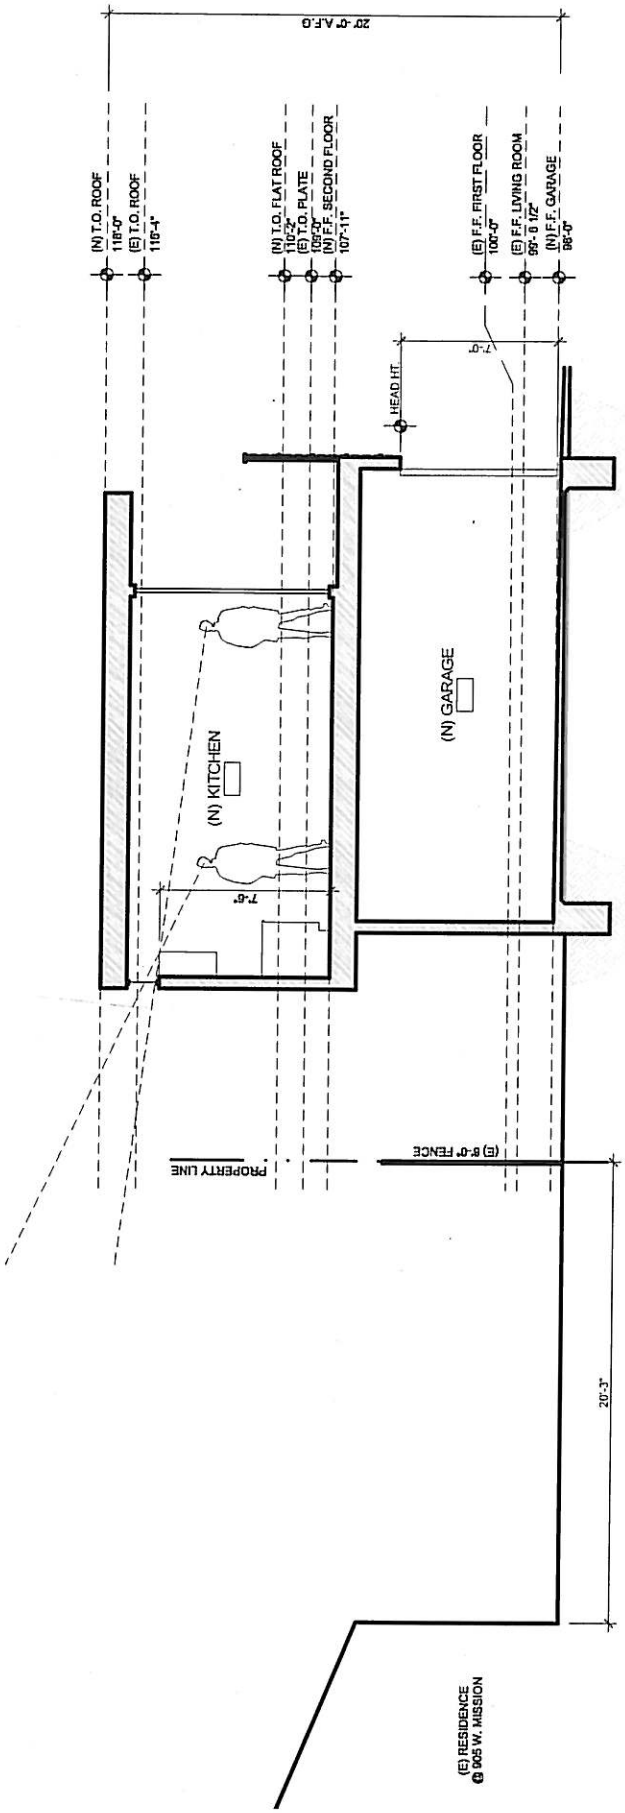
20'-0" A.F.G
(N) T.O. ROOF
118'-0"
(E) T.O. ROOF
116'-4"
(N) T.O. FLAT ROOF
110'-2"
(E) T.O. PLATE
109'-0"
(N) F.F. SECOND FLOOR
107'-11"
(E) F.F. FIRST FLOOR
100'-0"
(E) F.F. LIVING ROOM
99'- 0 1/2"
(N) F.F. GARAGE
98'-0"
HEAD HT.
7'-0"
(N) KITCHEN
(N) GARAGE
7'-6"
PROPERTY LINE
(E) 6'-0" FENCE
20'-3"
(E) RESIDENCE
@ 905 W. MISSION

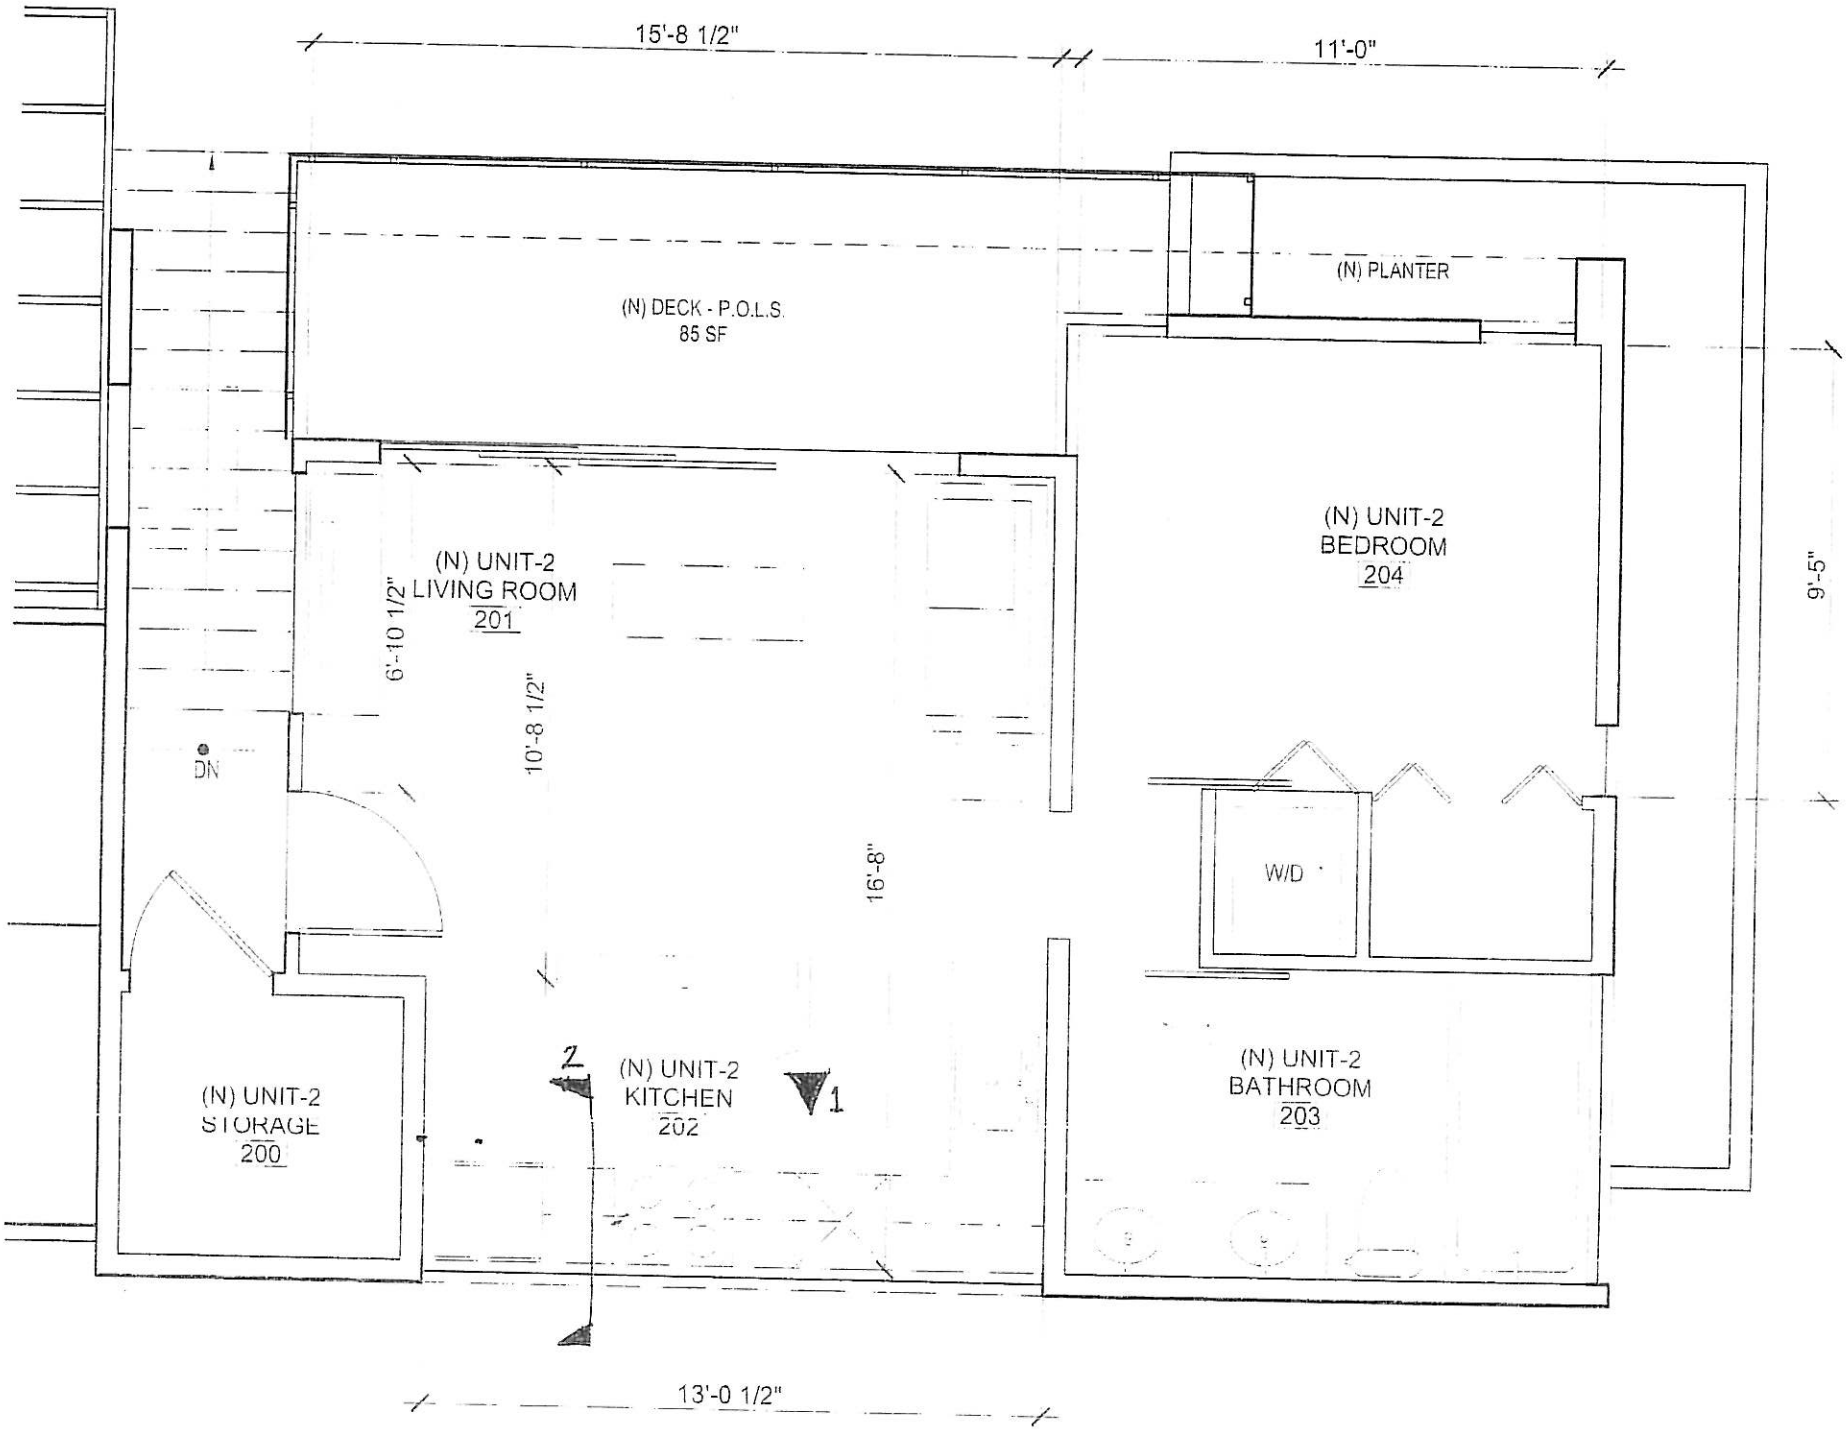
15'-8 1/2"
11'-0"
(N) DECK - P.O.L.S.
85 SF
(N) PLANTER
(N) UNIT-2
LIVING ROOM
201
6'-10 1/2"
10'-8 1/2"
16'-8"
(N) UNIT-2
BEDROOM
204
9'-5"
W/D
DN
(N) UNIT-2
STORAGE
200
2
(N) UNIT-2
KITCHEN
202
1
(N) UNIT-2
BATHROOM
203
13'-0 1/2"

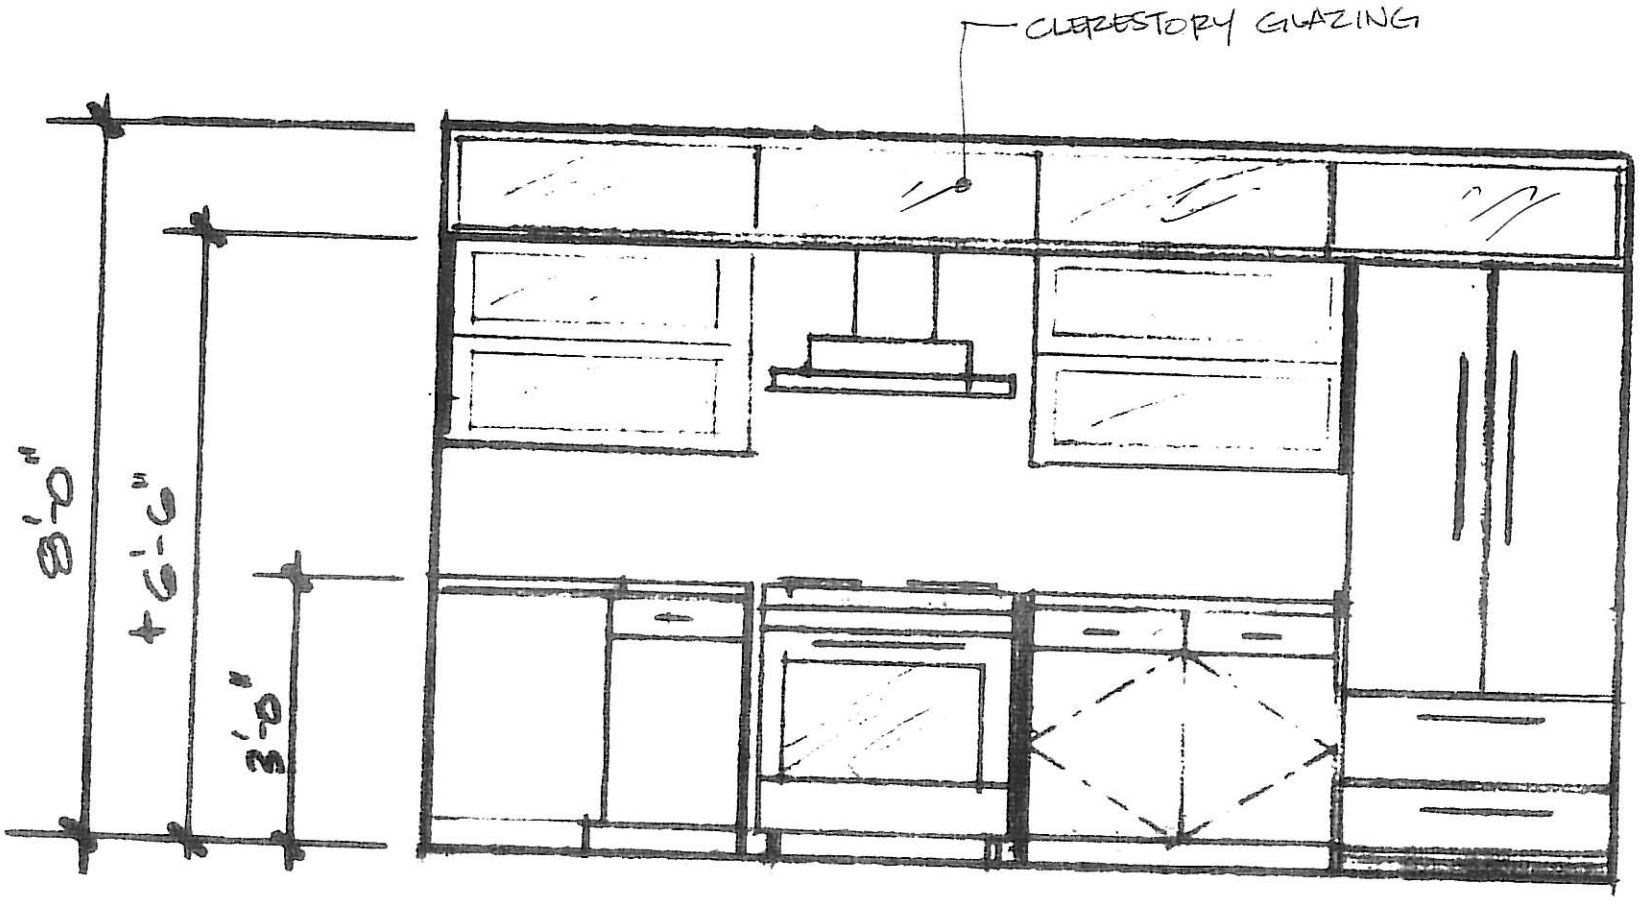

KITCHEN ELEVATION 1

½"=1'-0"